


Atype 4LDK

専有面積 87.75㎡ (約26.54坪)

バルコニー面積 23.15㎡ (約7.00坪)

							事業協力者 取得住戸	9F
							B A	8F
							B A	7F
							B A	6F
							B A	5F
							B A	4F
	H	G	F	E	D	C	B A	3F
	H	G	F	E	D	C	B A	2F
エントランス ホール			J		I		自転車 置場 Ag	1F

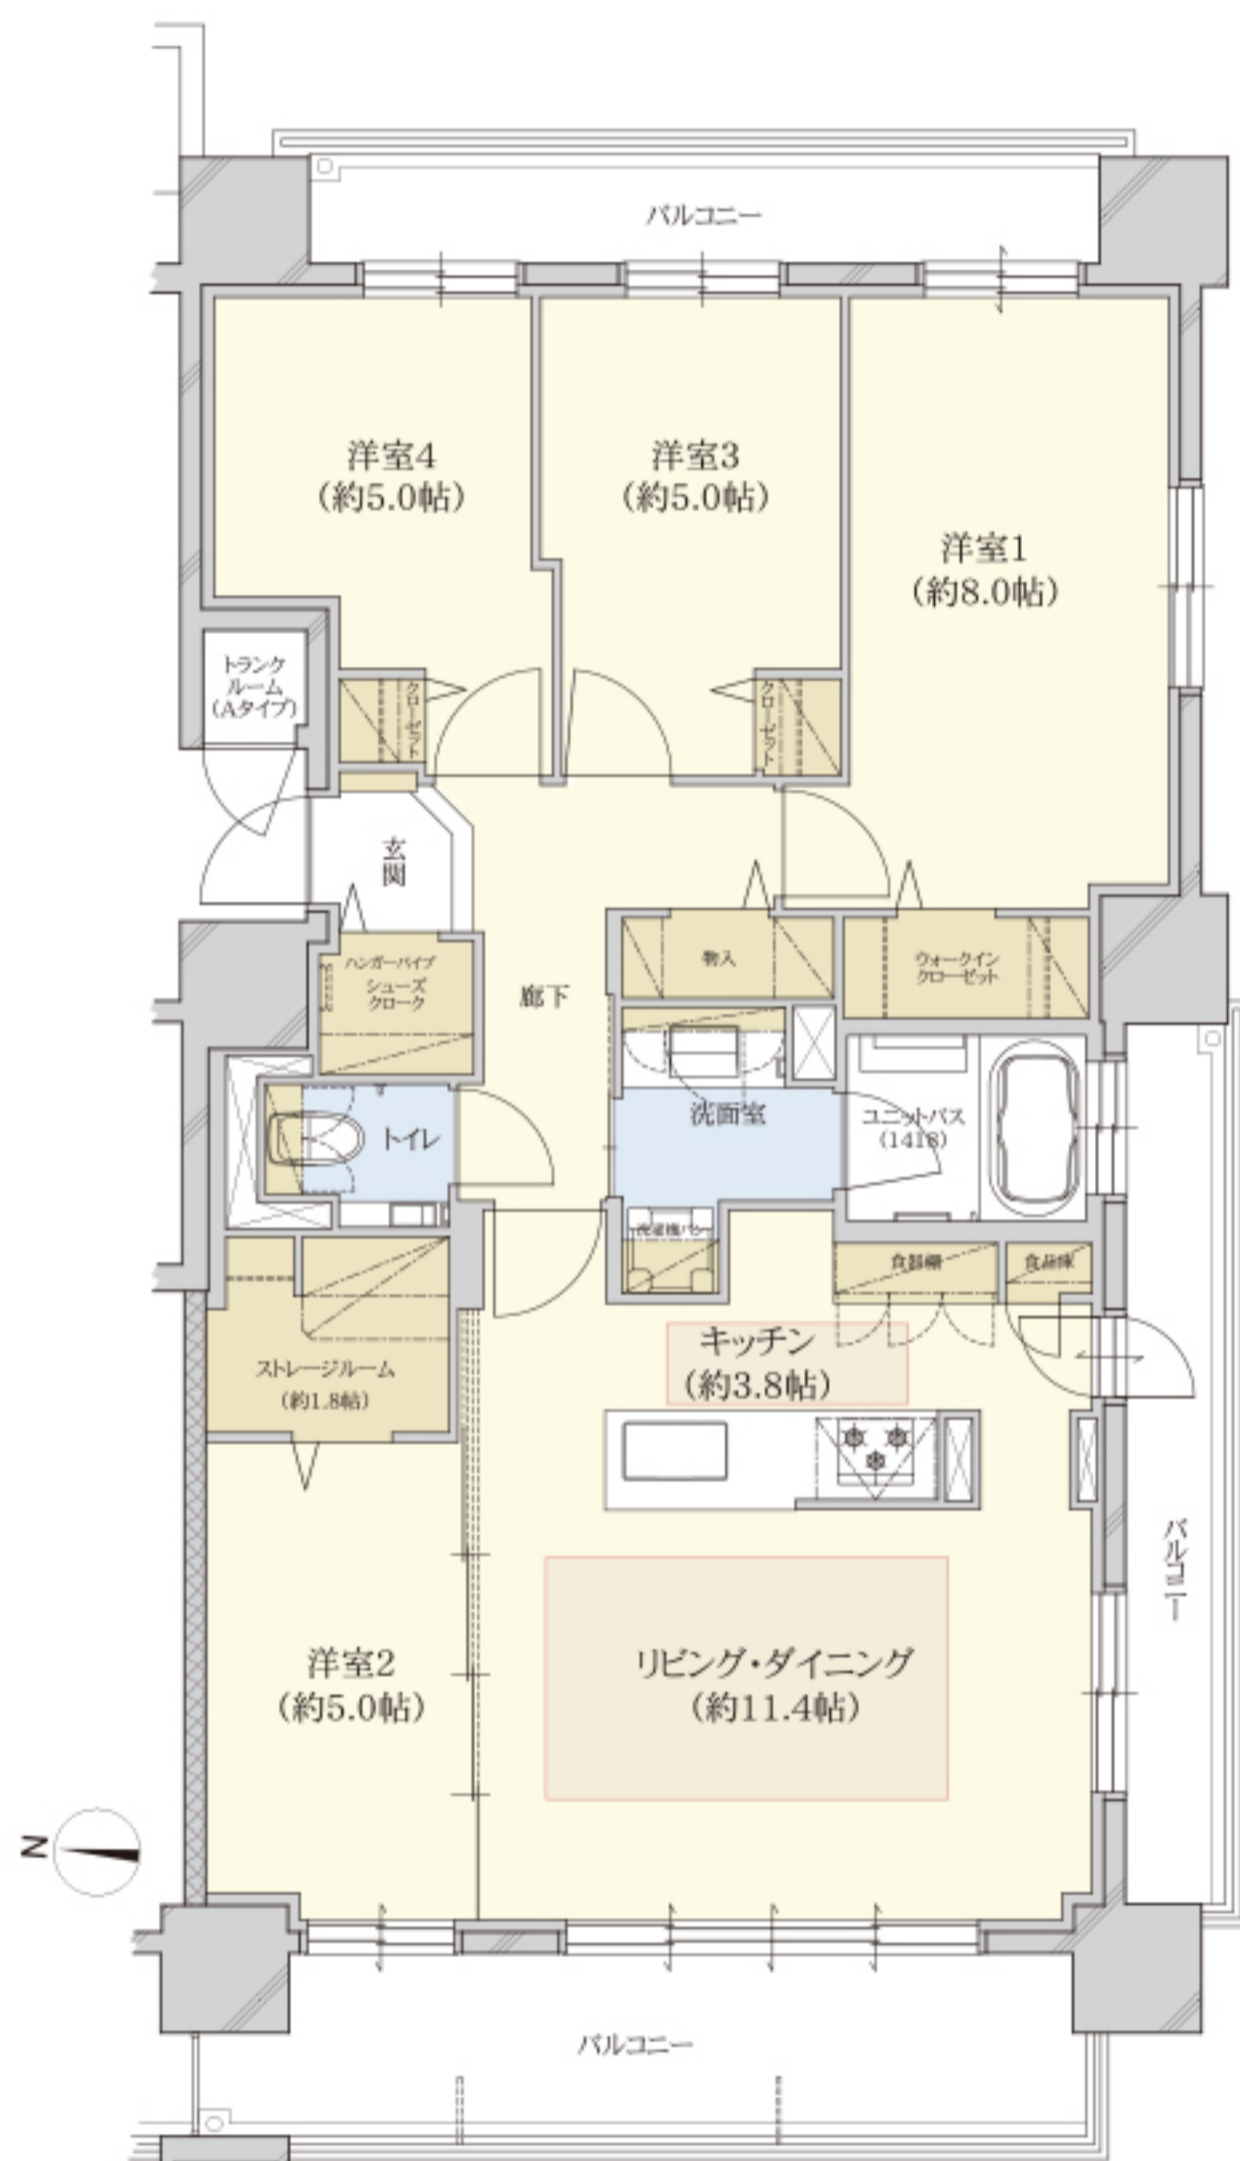

季節物の収納に役立つ
約1.8帖のストレージルーム

玄関横に大容量収納の
シューズクローク

暮らしに開放感をもたらす
3面バルコニー

寛ぎのひとときを過ごす
窓付のユニットバス

2WAY動線を採用した
対面オープンスタイルキッチン

3面バルコニー採光の
角住戸プラン

※掲載のタイプ図は、計画段階の図面を基に描きおこしたもので、今後変更になる場合があります。

※方位記号は若干誤差があります。正確な方位については設計図書でご確認ください。

※Aタイプの最上階およびBタイプの最上階は事業協力者取得住戸となっております。