


Ctype 3LDK

専有面積 74.62㎡ (約22.57坪)

バルコニー面積 12.80㎡ (約3.87坪)

								事業協力者 取得住戸	9F	
								B A	8F	
								B A	7F	
								B A	6F	
								B A	5F	
								B A	4F	
	H	G	F	E	D	C	B	A	3F	
	H	G	F	E	D	C	B	A	2F	
エントランス ホール			J			I		自転車 置場	Ag	1F

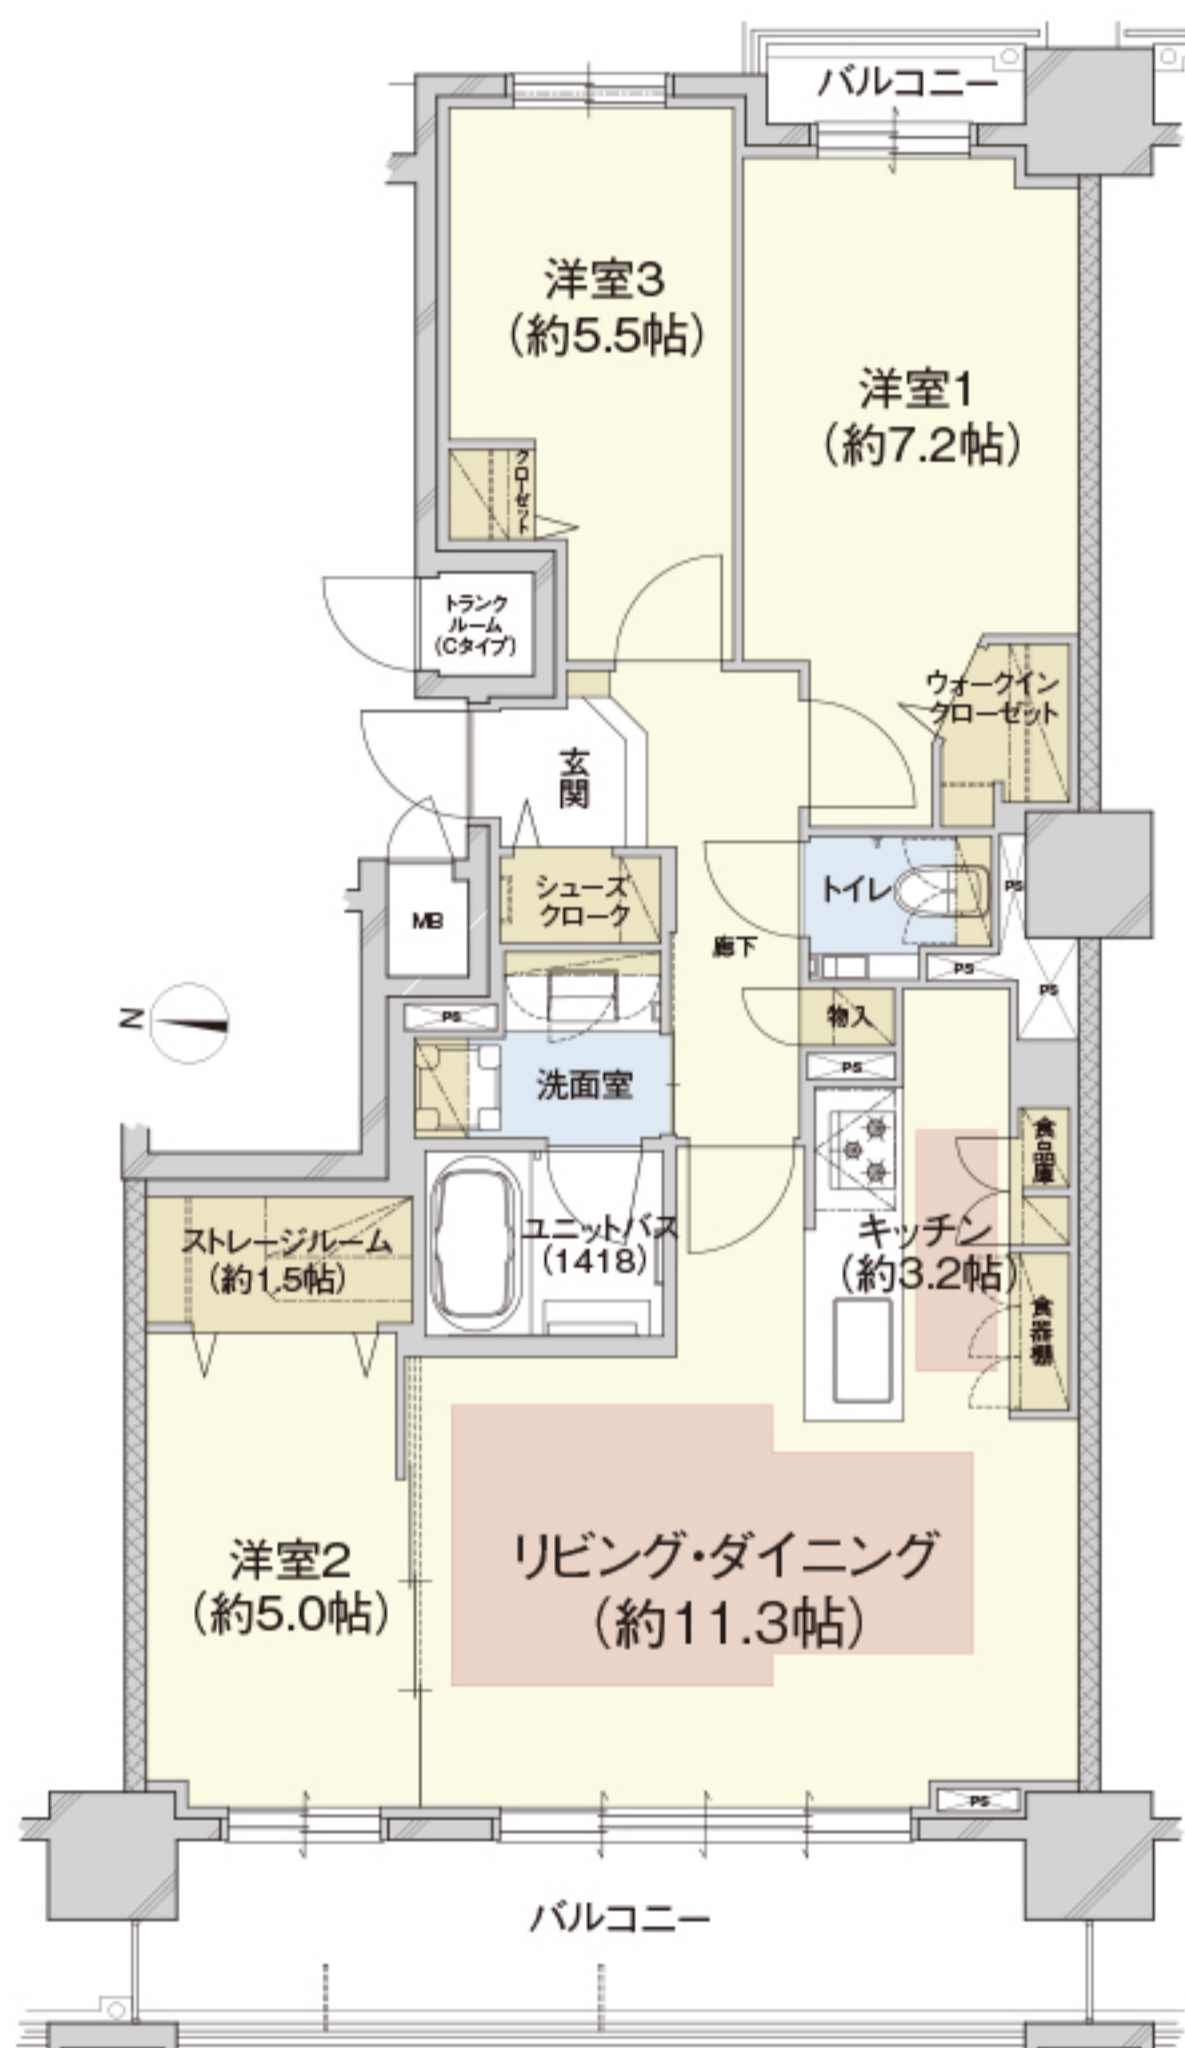

季節物の収納に役立つ
約1.5帖のストレージルーム

玄関横に大容量収納の
シューズクローク

ゆとりある空間を確保した
ウォークインクローゼット

暮らしに開放感をもたらす
ワイドバルコニー

キッチンには使い勝手の良い
食品庫と食器棚

リビング・ダイニングとキッチンに
床暖房

※掲載のタイプ図は、計画段階の図面を基に描きおこしたもので、今後変更になる場合があります。

※方位記号は若干誤差があります。正確な方位については設計図書でご確認ください。

※Aタイプの最上階およびBタイプの最上階は事業協力者取得住戸となっております。