


Etype 3LDK

専有面積 73.75㎡ (約22.30坪)

バルコニー面積 14.69㎡ (約4.44坪)

						事業協力者 取得住戸	9F
						B A	8F
						B A	7F
						B A	6F
						B A	5F
						B A	4F
	H	G	F	E	D	C B A	3F
	H	G	F	E	D	C B A	2F
エントランス ホール			J		I	自転車 置場 Ag	1F

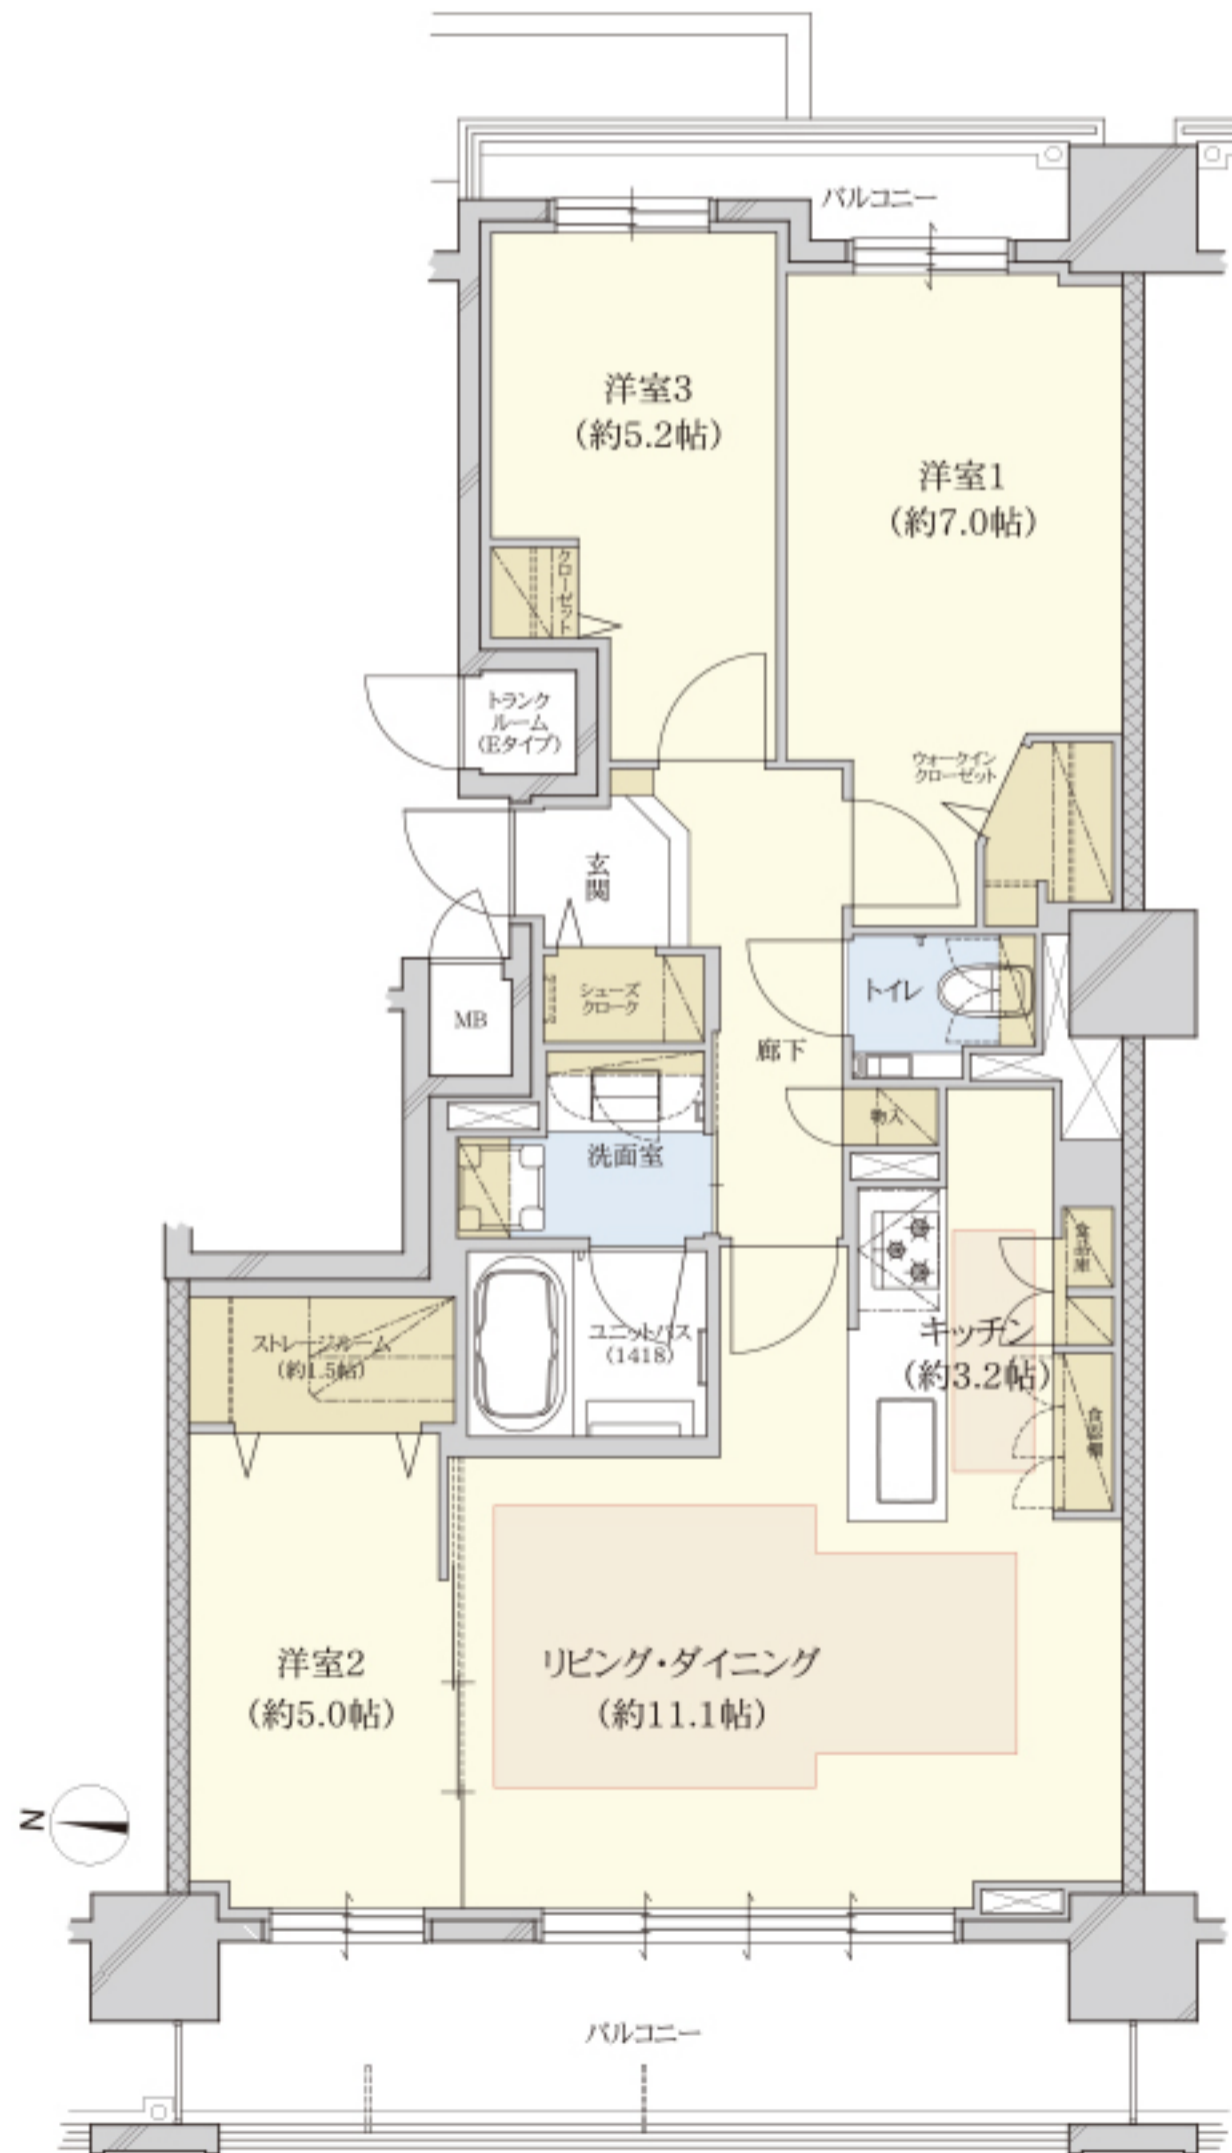

季節物の収納に役立つ
約1.5帖のストレージルーム

玄関横に大容量収納の
シューズクローク

ゆとりある空間を確保した
ウォークインクローゼット

暮らしに開放感をもたらす
両面バルコニー

キッチンには使い勝手の良い
食品庫と食器棚

整理整頓に便利な廊下横の
物入

※掲載のタイプ図は、計画段階の図面を基に描きおこしたもので、今後変更になる場合があります。

※方位記号は若干誤差があります。正確な方位については設計図書でご確認ください。

※Aタイプの最上階およびBタイプの最上階は事業協力者取得住戸となっております。