


# F<sub>type</sub> 3LDK

専有面積 75.93㎡ (約22.96坪)

バルコニー面積 11.50㎡ (約3.47坪)

		K	E	D	C	事業協力者 取得住戸	9F		
		K	E	D	C	B	A	8F	
		K	E	D	C	B	A	7F	
		K	E	D	C	B	A	6F	
		K	E	D	C	B	A	5F	
		K	E	D	C	B	A	4F	
	H	G	F	E	D	C	B	A	3F
	H	G	F	E	D	C	B	A	2F
エントランス ホール			J		I	自転車 置場	Ag	1F	

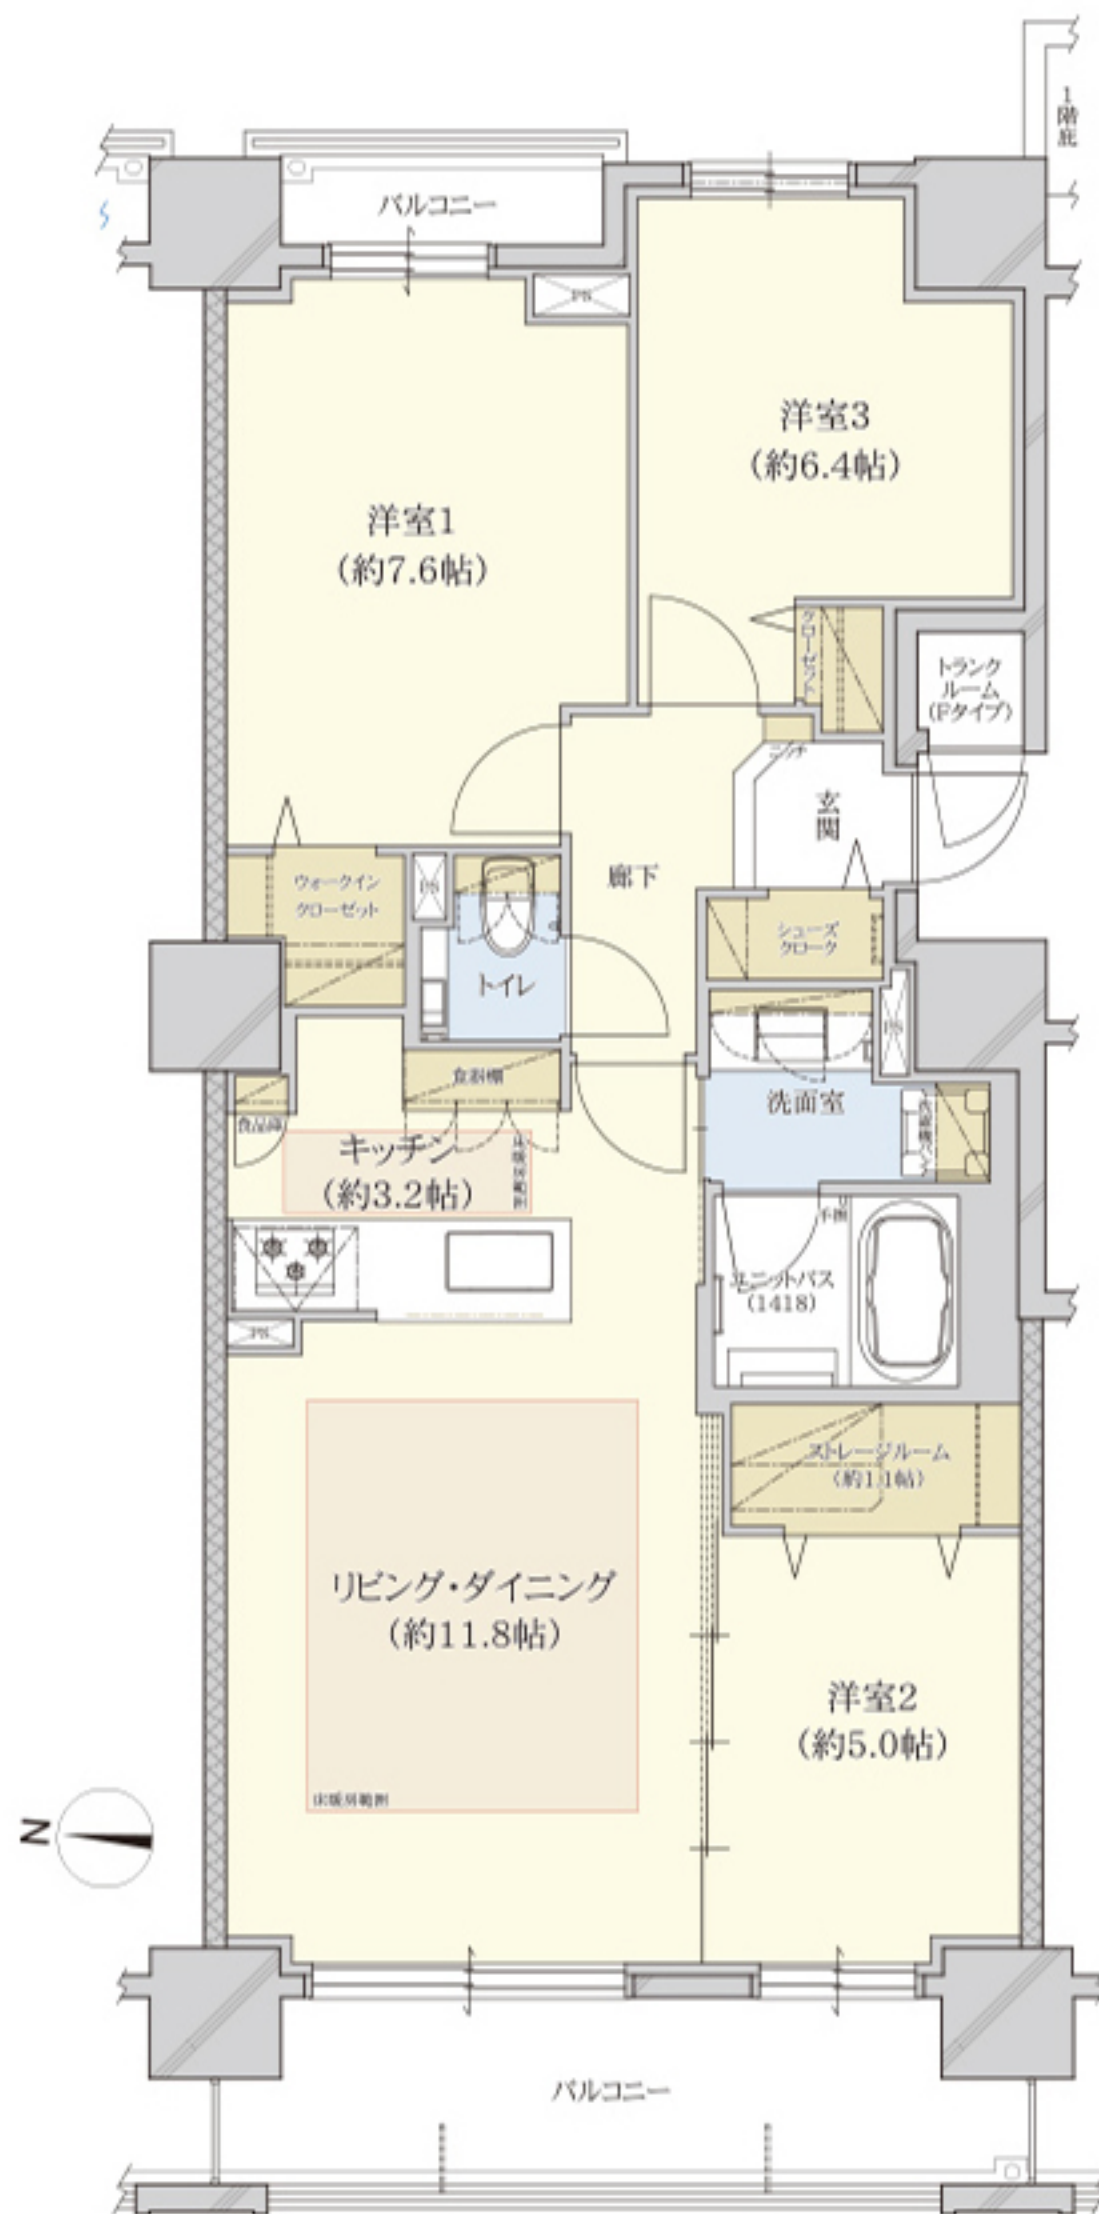

季節物の収納に役立つ  
ストレージルーム

玄関横に大容量収納の  
シューズクローク

奥行きのある空間を確保した  
ウォークインクローゼット

洗面室にすっきり収納の  
リネン棚

便利な食器棚を備えた  
対面オープンスタイルキッチン

リビング・ダイニングとキッチンに  
床暖房

※掲載のタイプ図は、計画段階の図面を基に描きおこしたもので、今後変更になる場合があります。

※方位記号は若干誤差があります。正確な方位については設計図書でご確認ください。

※Aタイプの最上階およびBタイプの最上階は事業協力者取得住戸となっております。