


モデルルームタイプ

# Gtype 3LDK

専有面積 77.18㎡ (約23.34坪)

バルコニー面積 13.26㎡ (約4.01坪)

	K	E	D	C	事業協力者 取得住戸	9F			
	K	E	D	C	B	A	8F		
	K	E	D	C	B	A	7F		
	K	E	D	C	B	A	6F		
	K	E	D	C	B	A	5F		
	K	E	D	C	B	A	4F		
	H	G	F	E	D	C	B	A	3F
	H	G	F	E	D	C	B	A	2F
エントランス ホール			J		I	自転車 置場	Ag	1F	

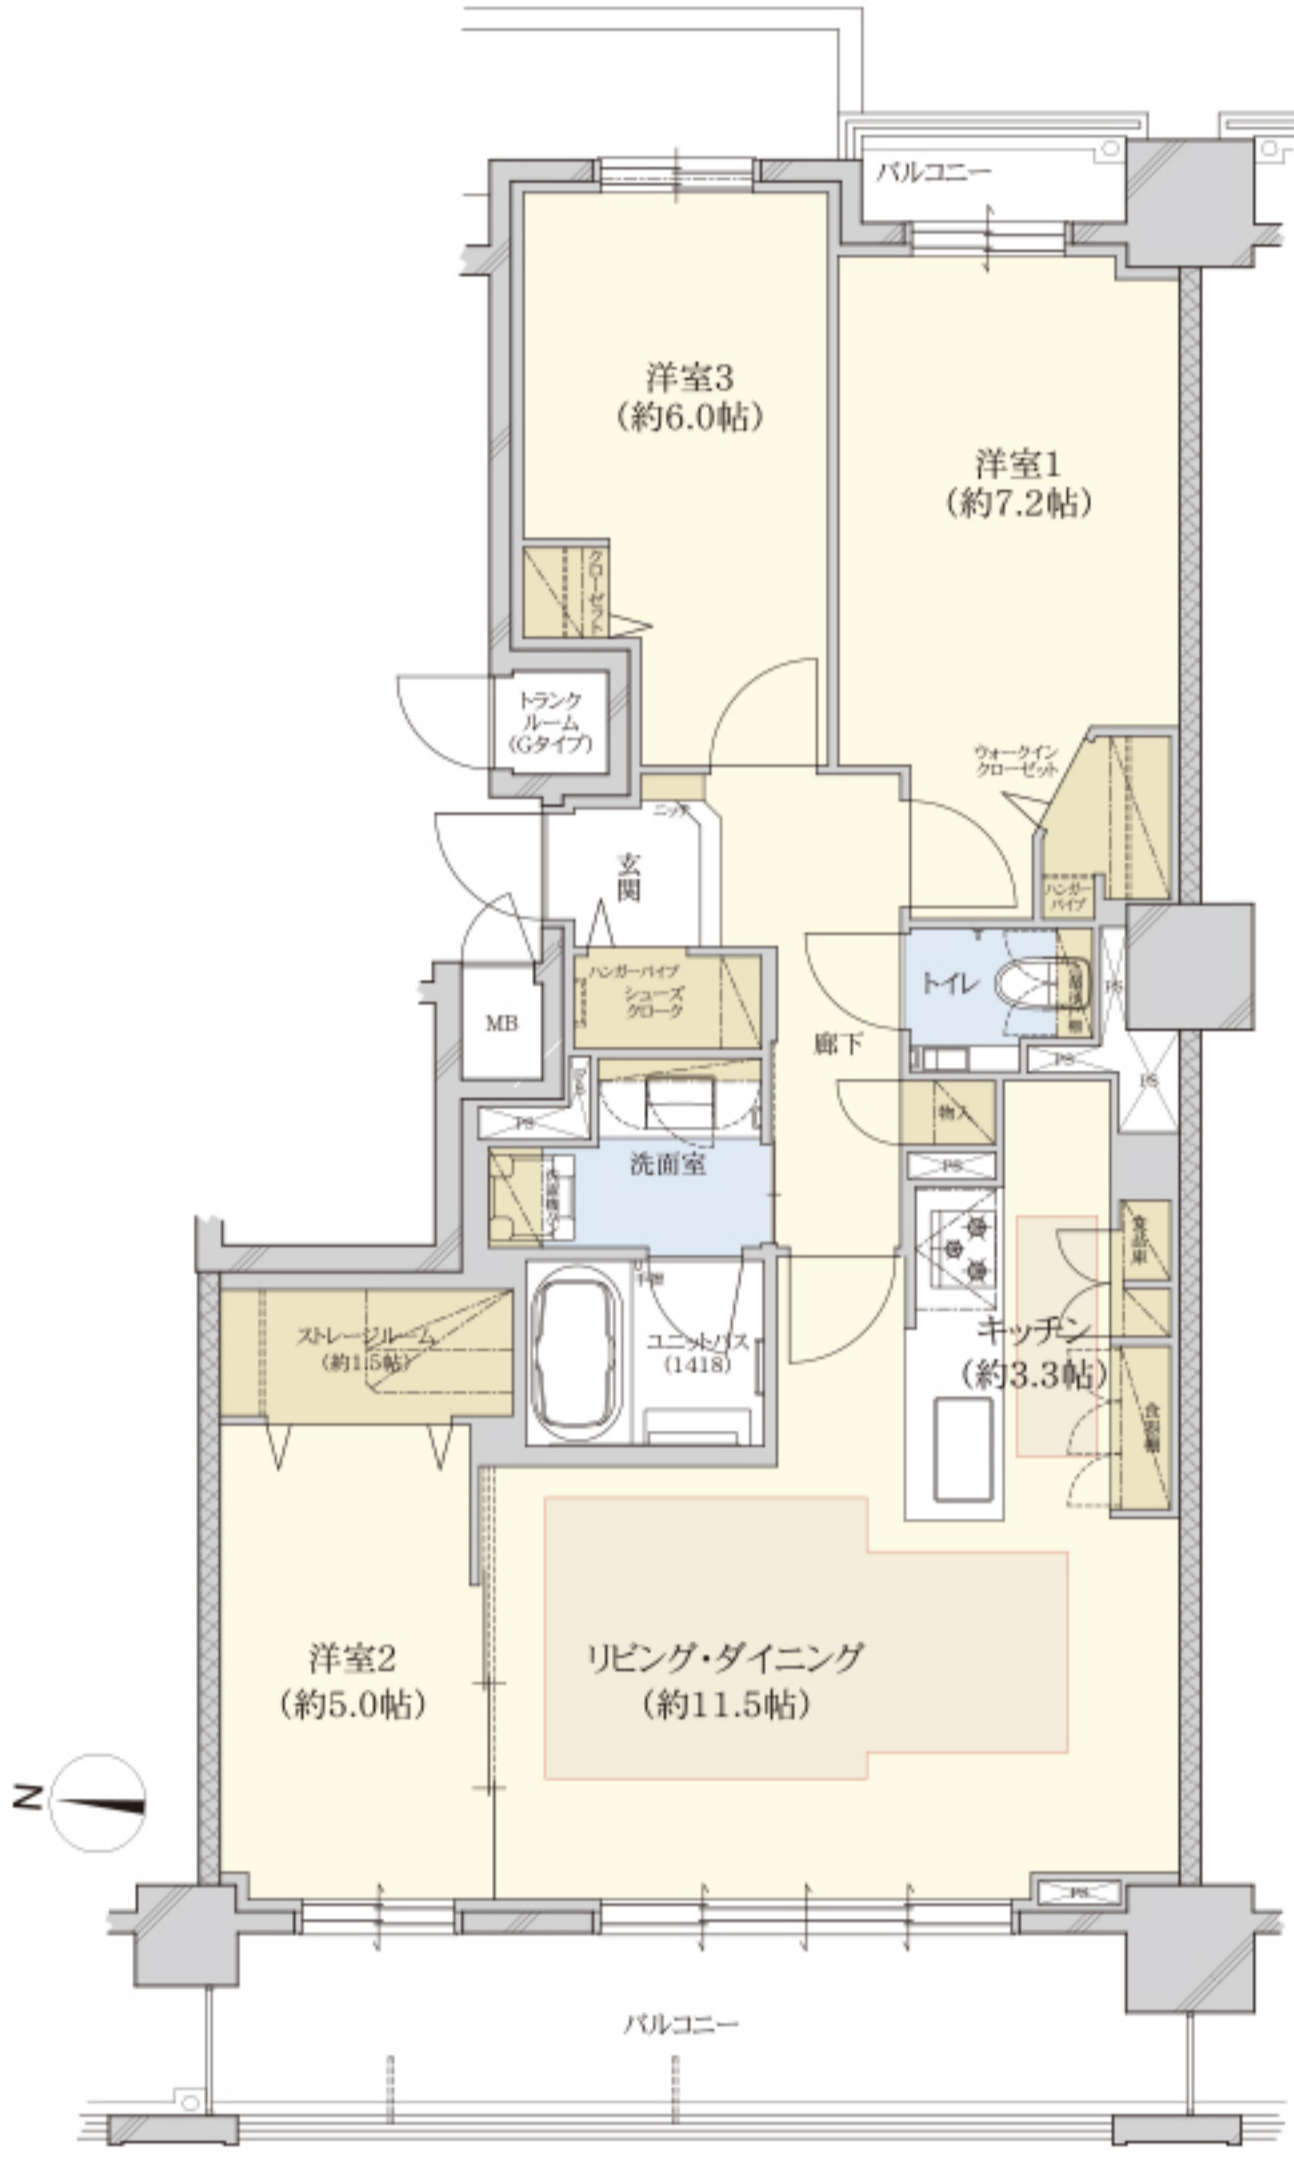

季節物の収納に役立つ  
約1.5帖のストレージルーム


玄関横に大容量収納の  
シューズクローク

ゆとりある空間を確保した  
ウォークインクローゼット

整理整頓に便利な廊下横の  
物入

キッチンには使い勝手の良い  
食品庫と食器棚

リビング・ダイニングとキッチンに  
床暖房

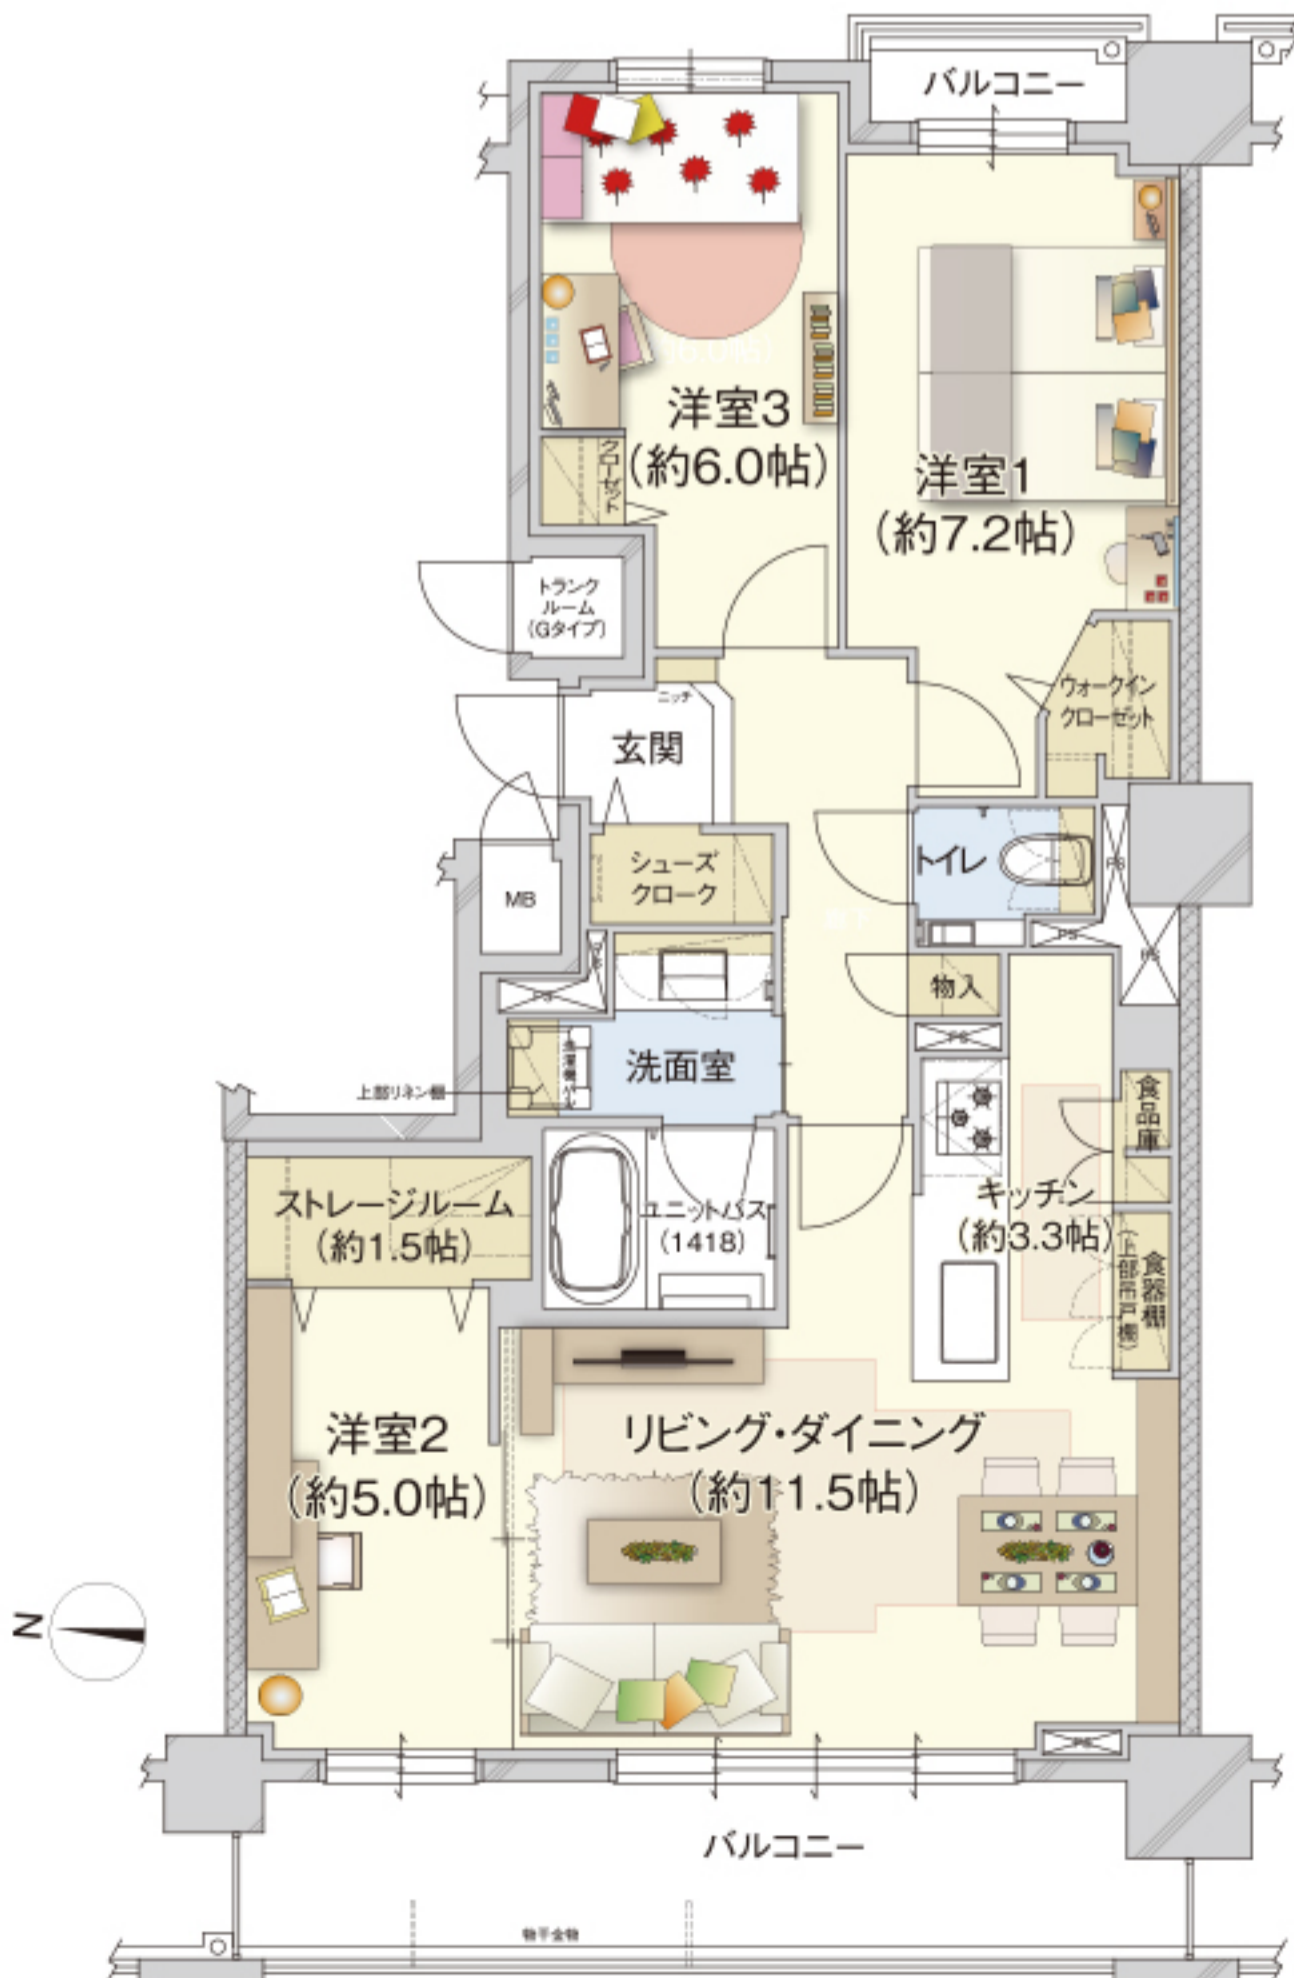

※掲載のタイプ図は、計画段階の図面を基に描きおこしたもので、今後変更になる場合があります。

※方位記号は若干誤差があります。正確な方位については設計図書でご確認ください。

※Aタイプの最上階およびBタイプの最上階は事業協力者取得住戸となっております。