


モデルルームタイプ

# H<sub>type</sub> 3LDK+F


専有面積 81.06㎡ (約24.52坪)

バルコニー面積 13.70㎡ (約4.14坪)

|               |           |   |   |               |    |    |   |    |
|---------------|-----------|---|---|---------------|----|----|---|----|
| K             | E         | D | C | 事業協力者<br>取得住戸 | 9F |    |   |    |
| K             | E         | D | C | B             | A  | 8F |   |    |
| K             | E         | D | C | B             | A  | 7F |   |    |
| K             | E         | D | C | B             | A  | 6F |   |    |
| K             | E         | D | C | B             | A  | 5F |   |    |
| K             | E         | D | C | B             | A  | 4F |   |    |
| H             | G         | F | E | D             | C  | B  | A | 3F |
| H             | G         | F | E | D             | C  | B  | A | 2F |
| エントランス<br>ホール | 自転車<br>置場 | J | I | 自転車<br>置場     | Ag | 1F |   |    |

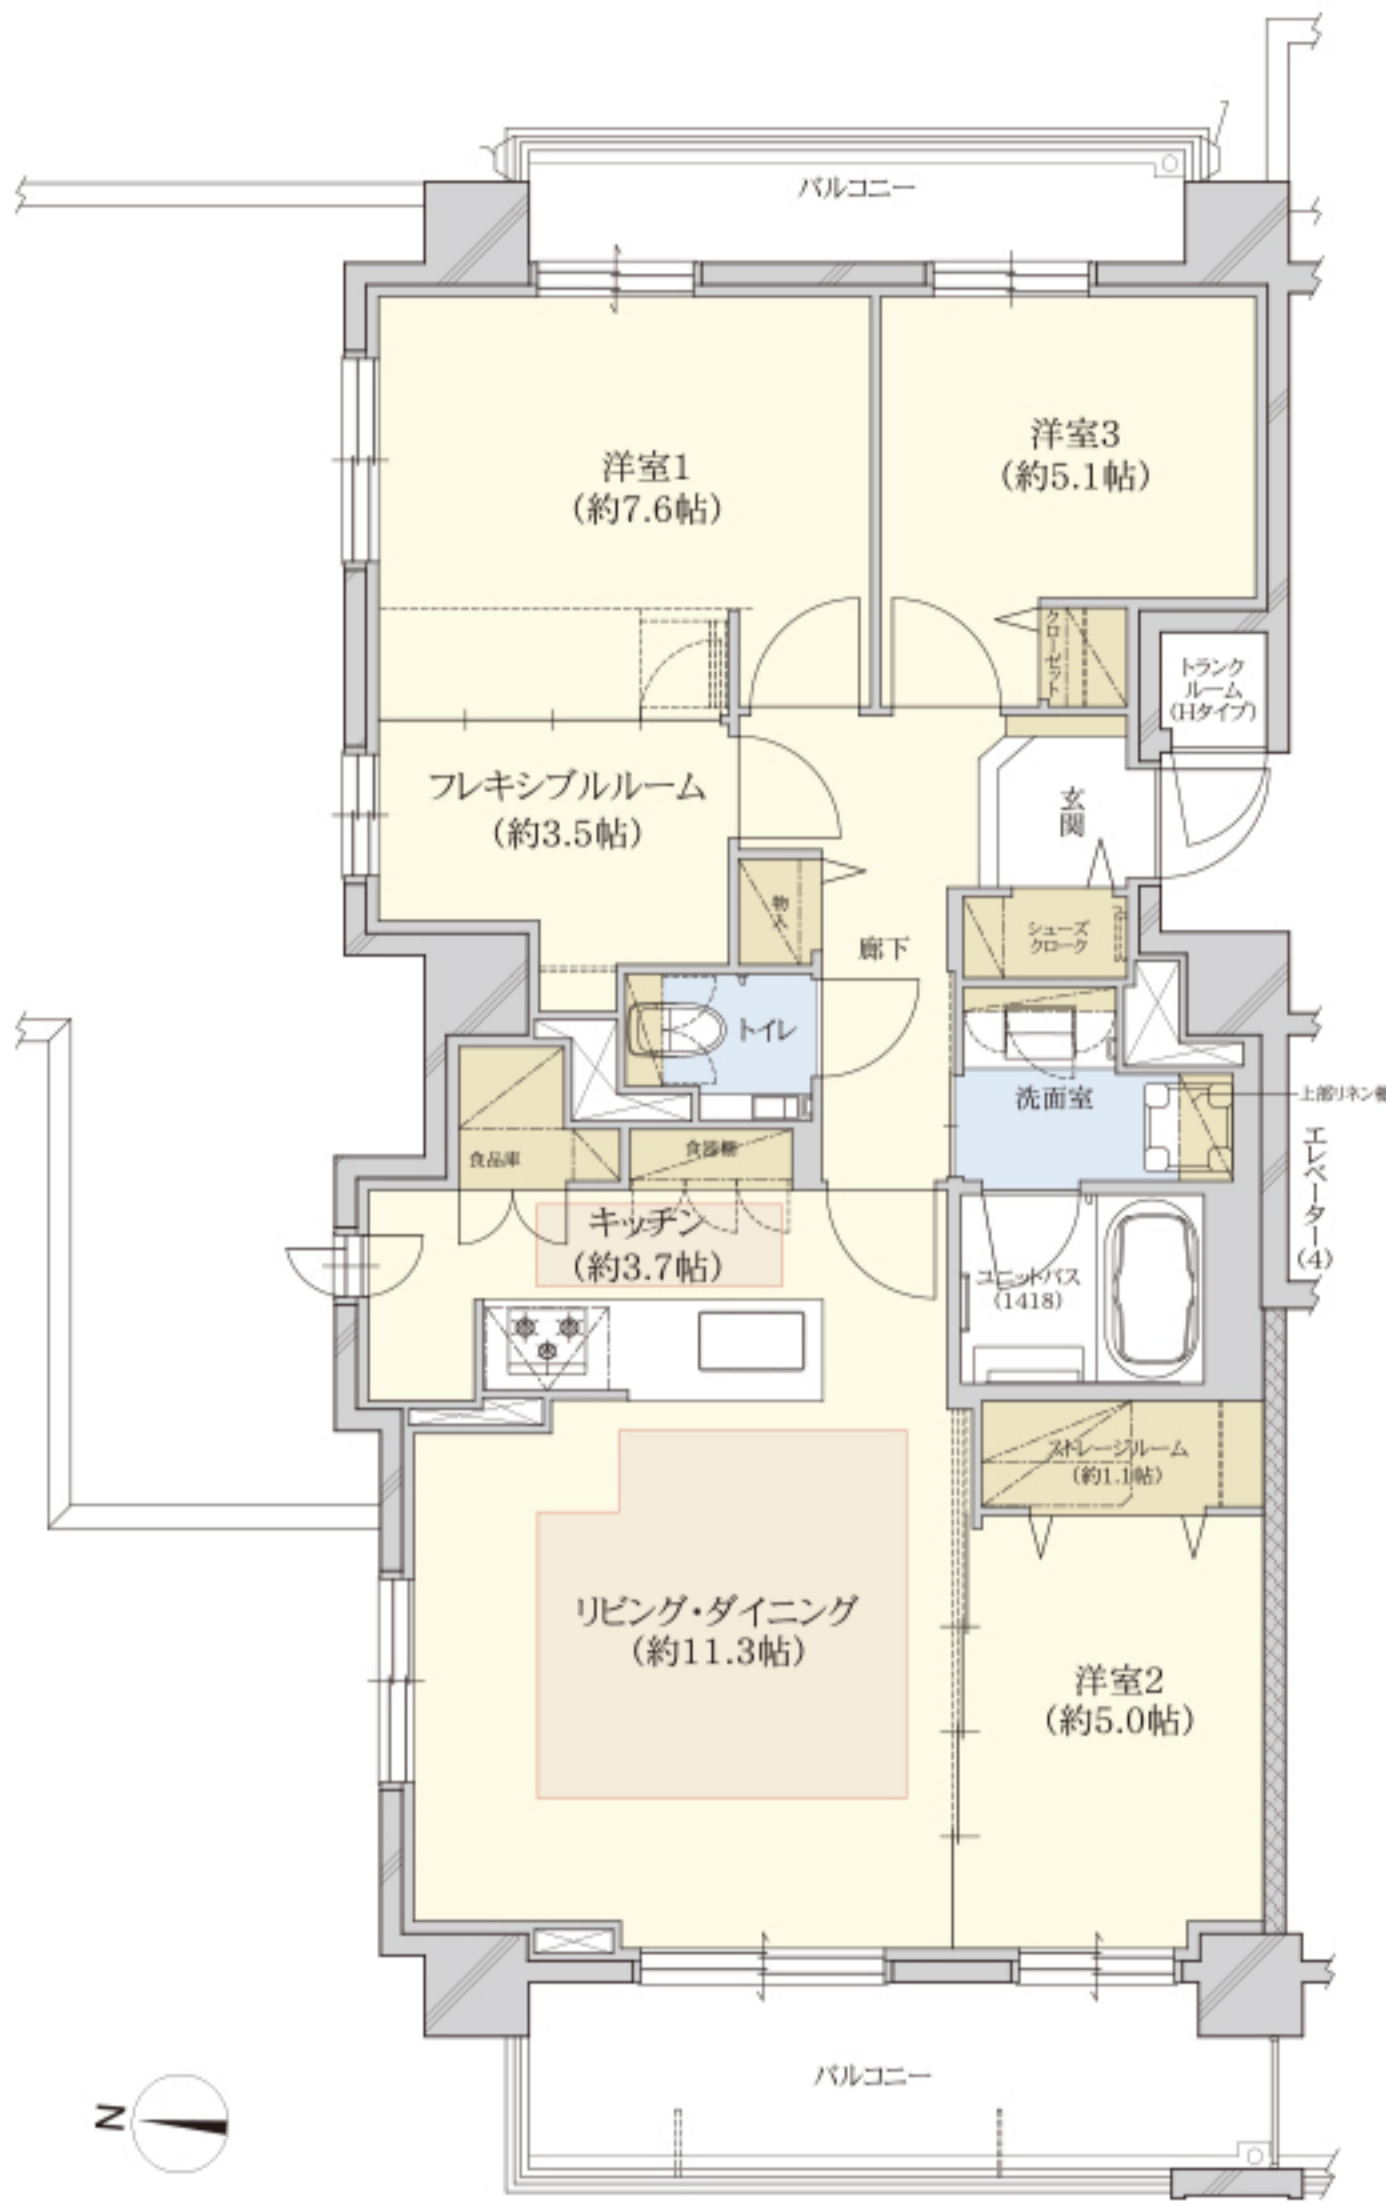

- 季節物の収納に役立つ  
ストレージルーム
- 玄関横に大容量収納の  
シューズクローク
- 暮らしに合わせて用途多彩な  
フレキシブルルーム
- 廊下横には収納力の高い  
物入
- 豊富な収納スペースが魅力の  
対面オープンスタイルキッチン
- 開放感あふれる2面採光の  
リビング・ダイニング

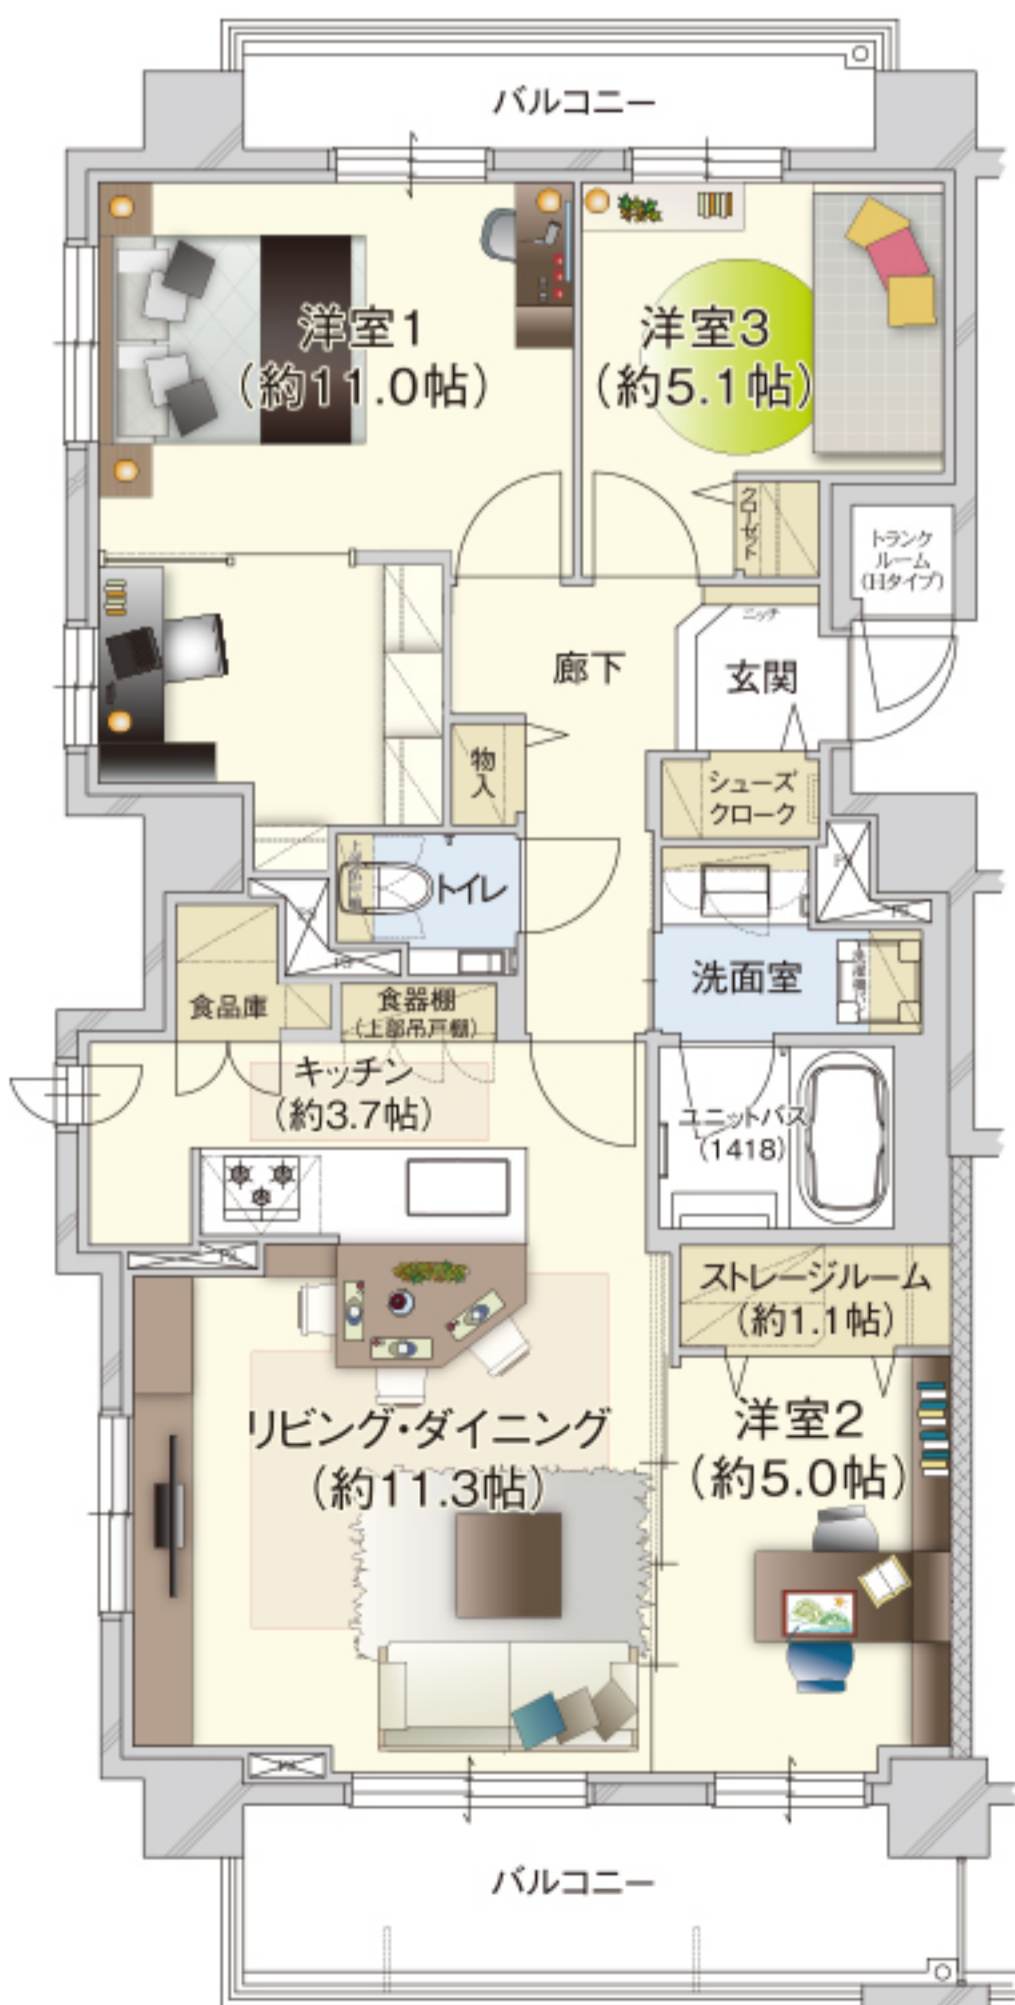

※掲載のタイプ図は、計画段階の図面を基に描きおこしたもので、今後変更になる場合があります。  
 ※方位記号は若干誤差があります。正確な方位については設計図書でご確認ください。  
 ※Aタイプの最上階およびBタイプの最上階は事業協力者取得住戸となっております。