


K_{type} 3LDK+F

専有面積 80.57㎡ (約24.37坪)

バルコニー面積 13.23㎡ (約4.00坪)

								事業協力者 取得住戸	9F
								B A	8F
								B A	7F
								B A	6F
								B A	5F
								B A	4F
	H	G	F	E	D	C	B	A	3F
	H	G	F	E	D	C	B	A	2F
エントランス ホール			J		I			自転車 置場 Ag	1F

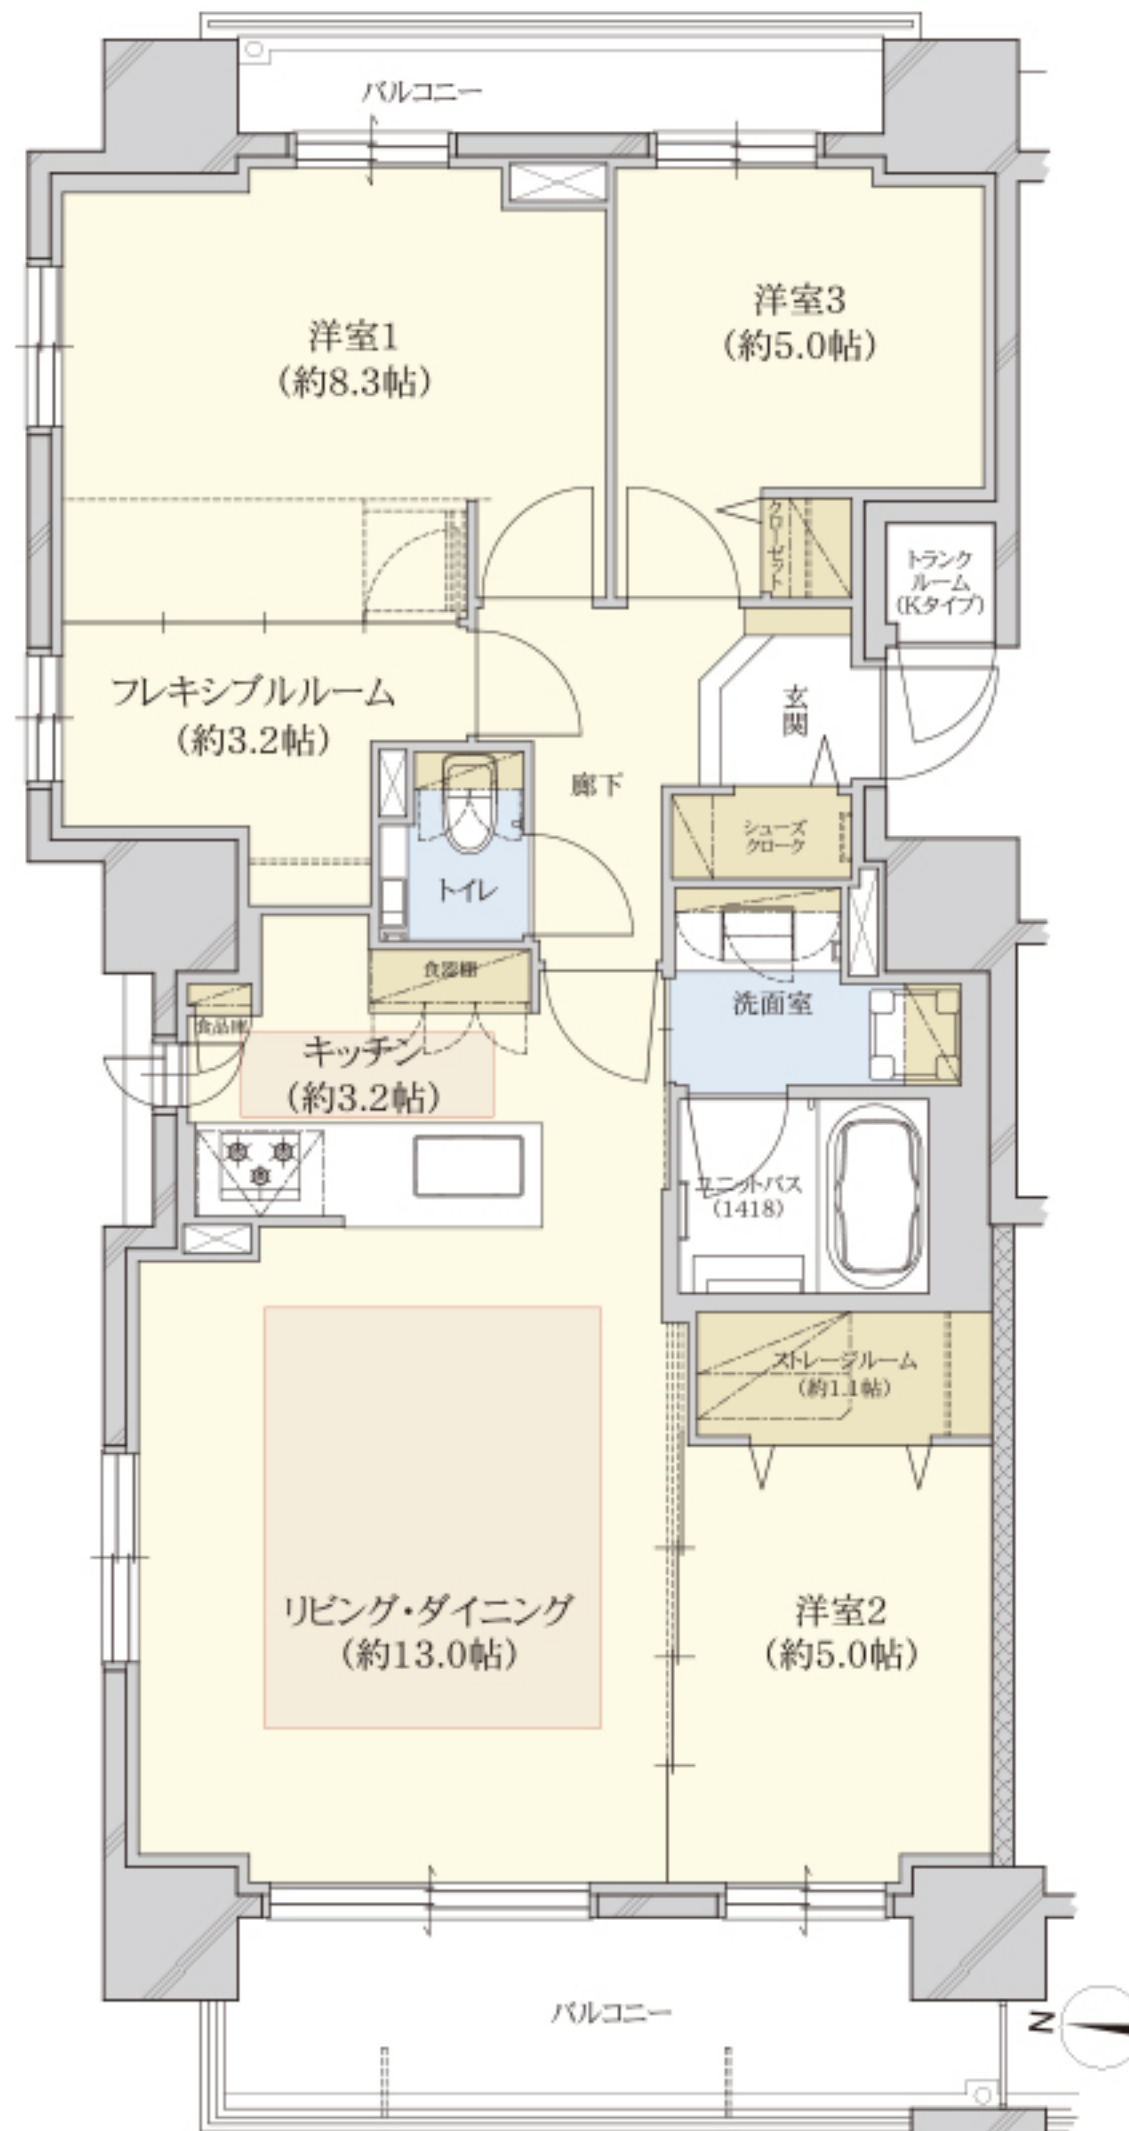

暮らしに合わせて用途多彩な
フレキシブルルーム

季節物の収納に役立つ
ストレージルーム

玄関横に大容量収納の
シューズクローク

食品庫と食器棚を備えた
対面オープンスタイルキッチン

開放感あふれる2面採光の
リビング・ダイニング

リビング・ダイニングとキッチンに
床暖房

※掲載のタイプ図は、計画段階の図面を基に描きおこしたもので、今後変更になる場合があります。
※方位記号は若干誤差があります。正確な方位については設計図書でご確認ください。
※Aタイプの最上階およびBタイプの最上階は事業協力者取得住戸となっております。